
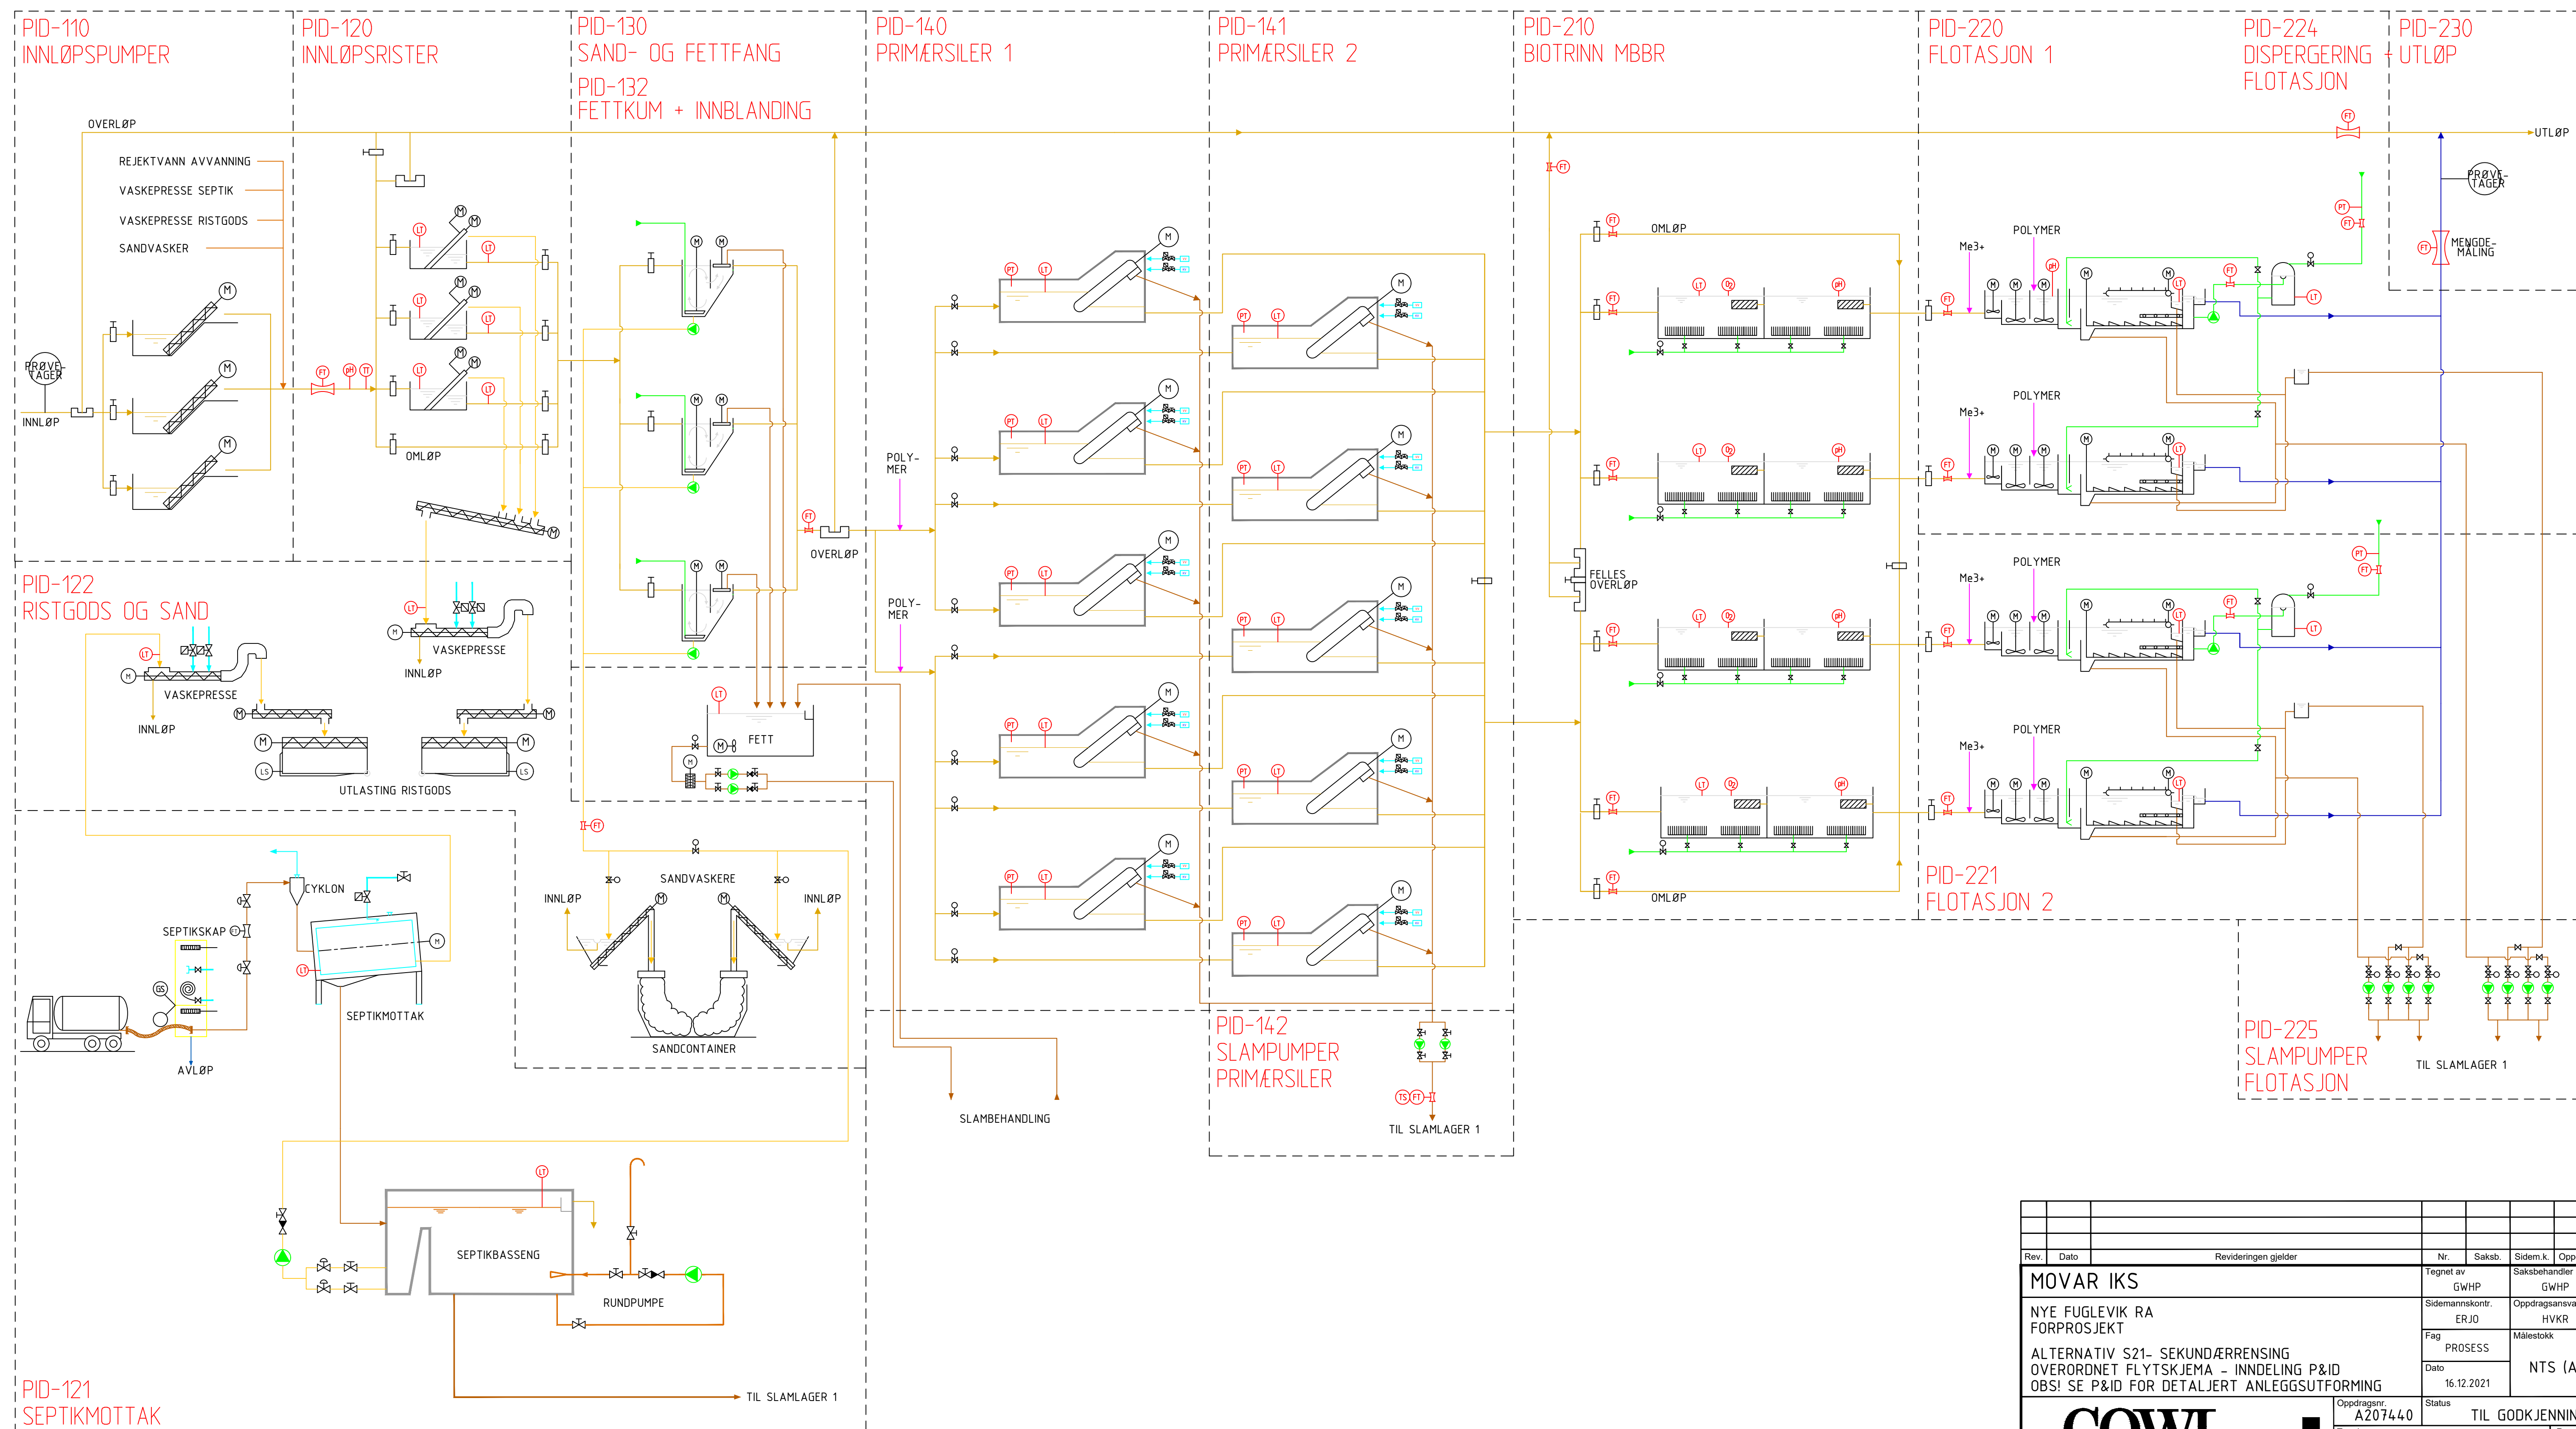


S21

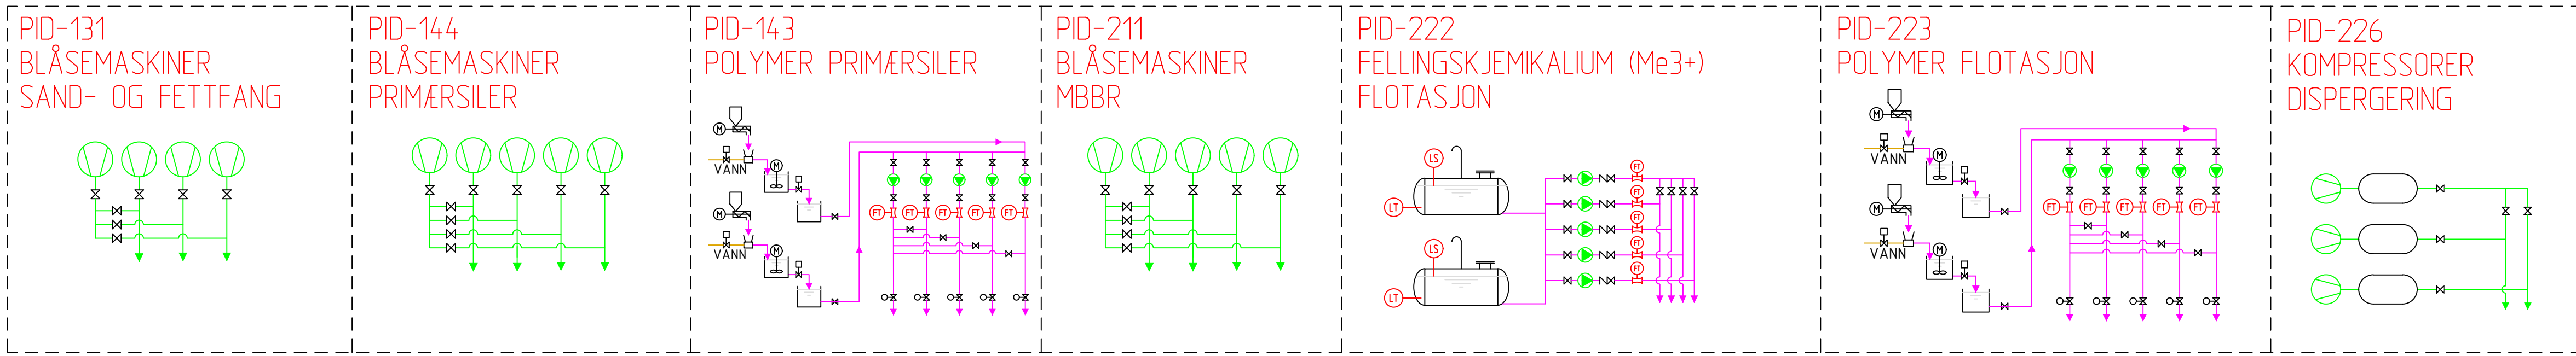

PID-121 SEPTIKMOTTAK

Rev.	Dato	Revideringen gjelder	Nr.	Saksb.	Sidem.k.	Oppdr.a.
		MOVAR IKS	Tegnet av	GWHP	Saksbehandler	GWHP
		NYE FUGLEVIK RA FORPROSJEKT	Sidemanns.kontr.	ERJO	Oppdragsansvarlig	HVKR
		ALTERNATIV S21- SEKUNDÆRRENSING OVERORDNET FLYTSKJEMA - INNDELING P&ID OBS! SE P&ID FOR DETALJERT ANLEGGsutFORMING	Fag	PROSESS	Målestokk	NTS (A3)
			Dato	16.12.2021		
			Oppdragsnr.	A207440	Status	TIL GODKJENNING
			Tegning nr.	G-00-P-690-70-200		